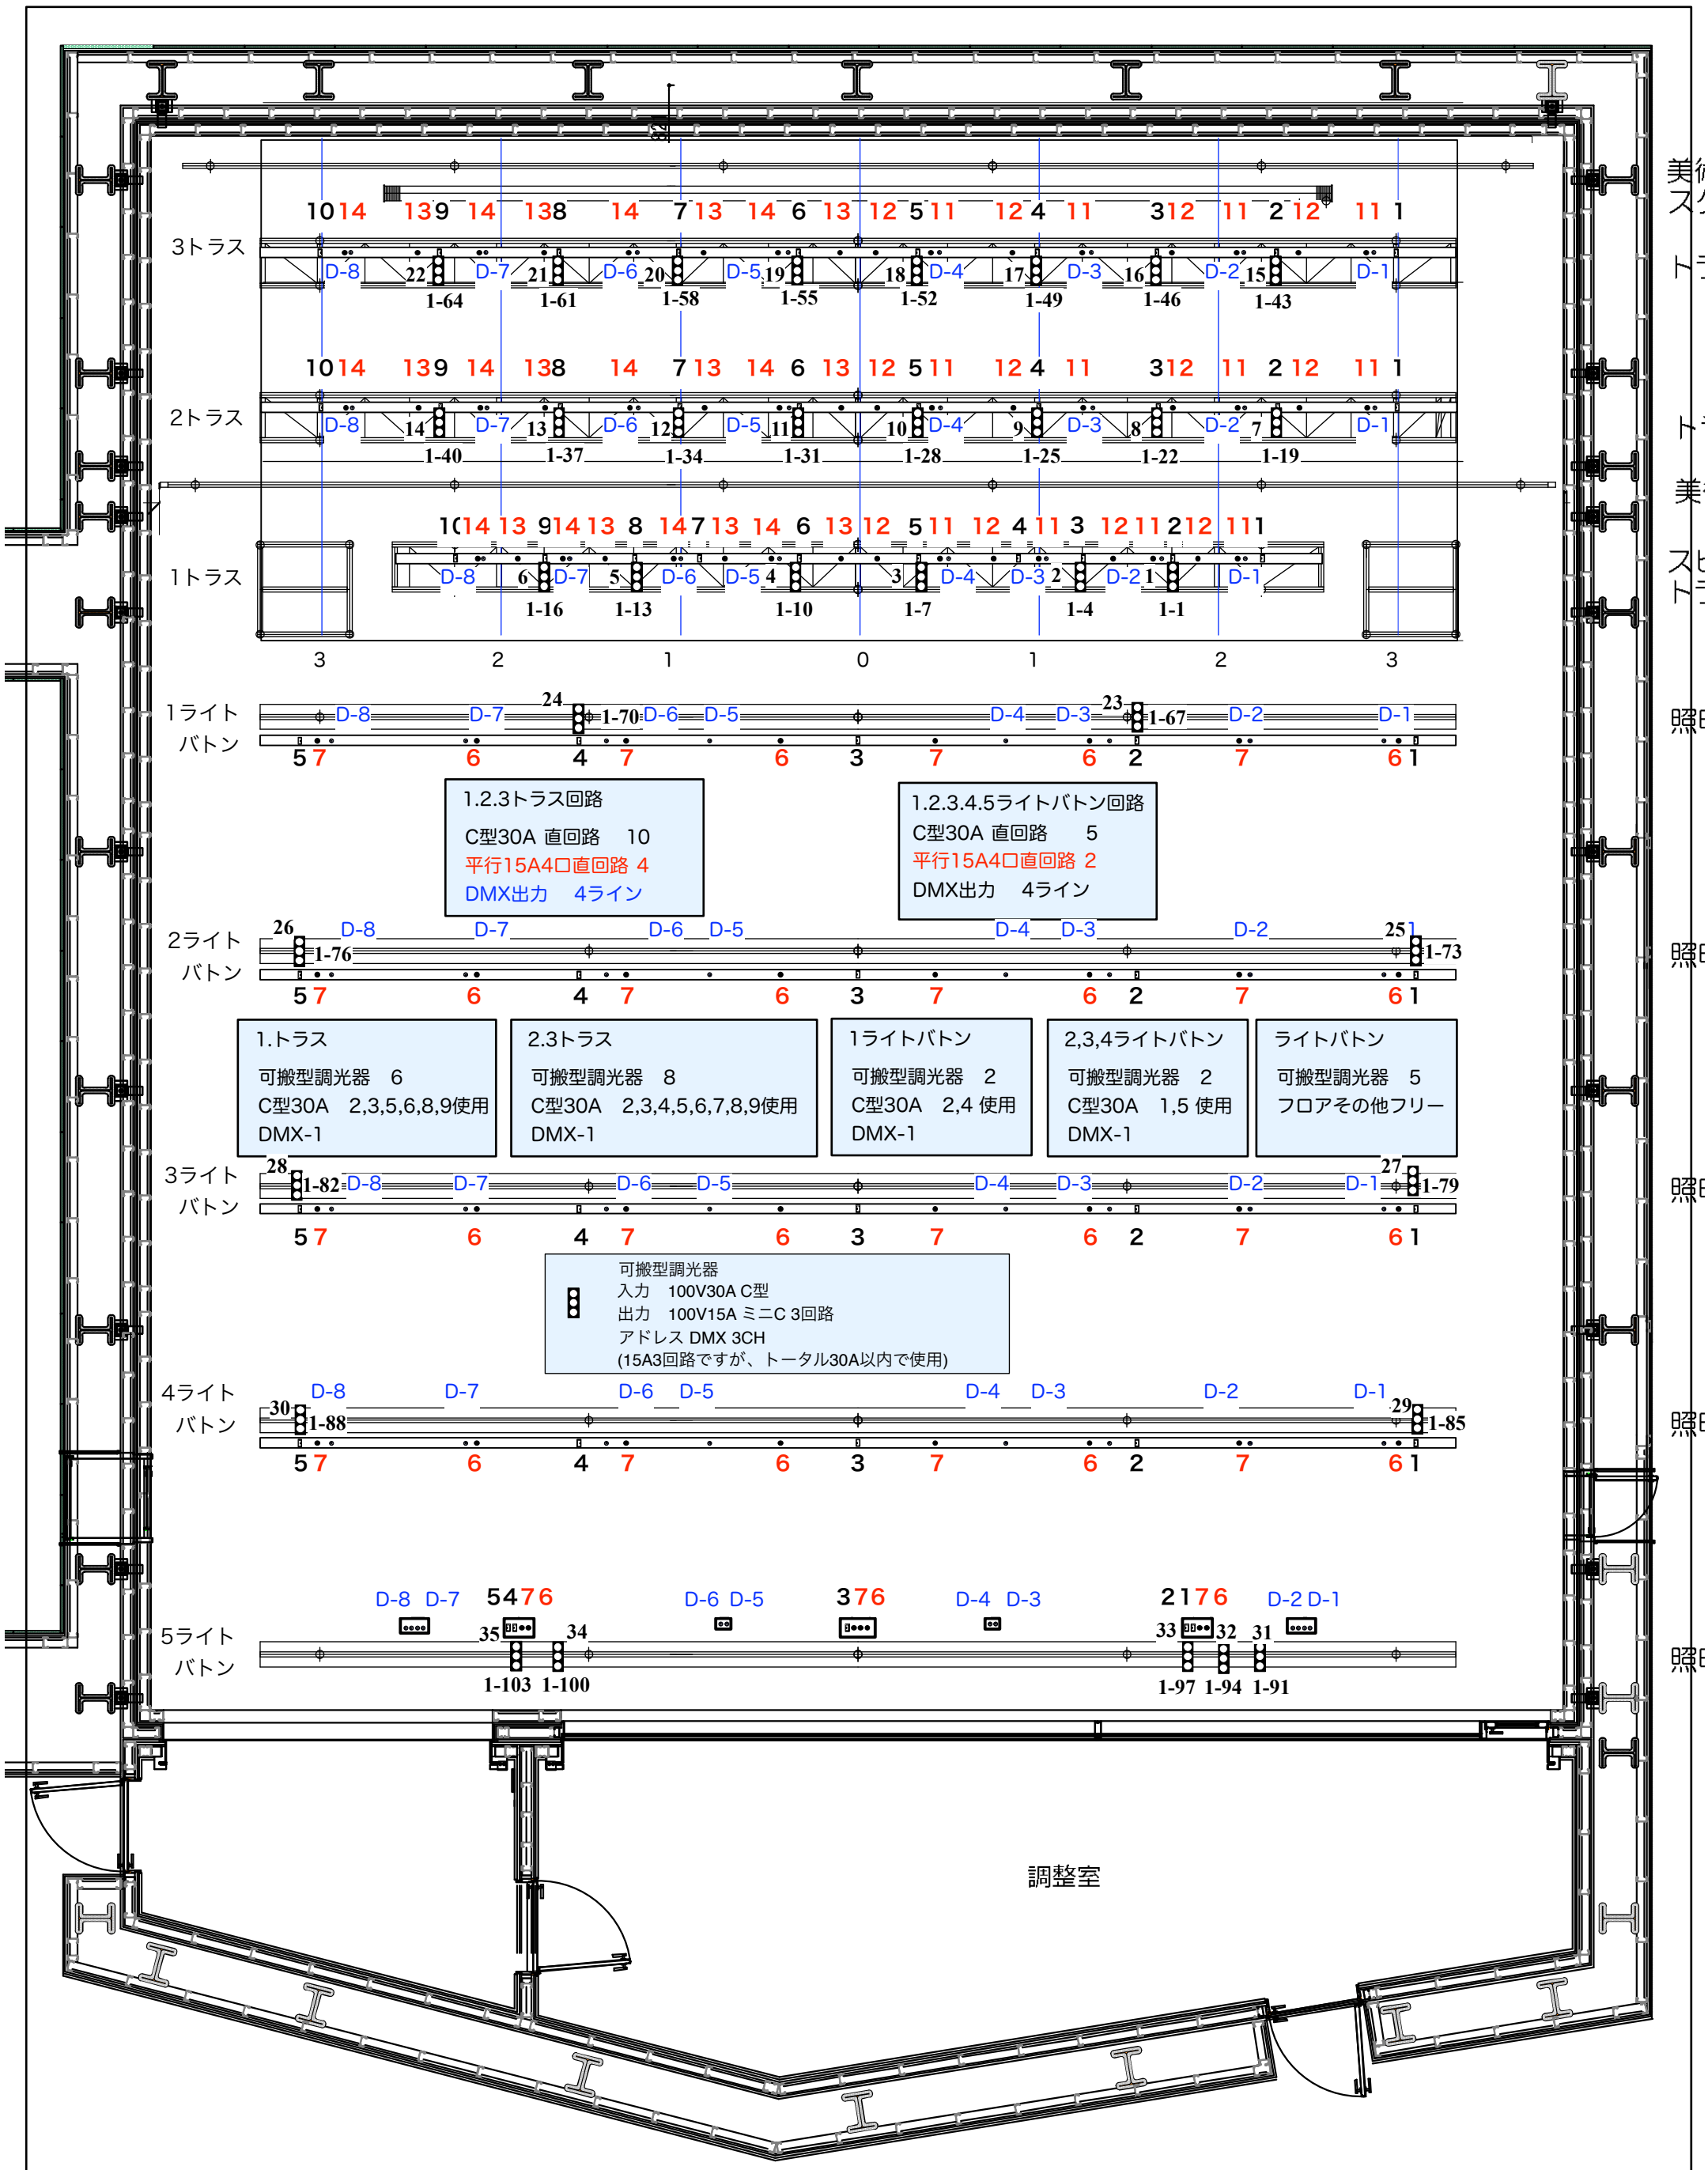

渋谷ストリームホール	照明基本図面	A-3サイズ 1/60