


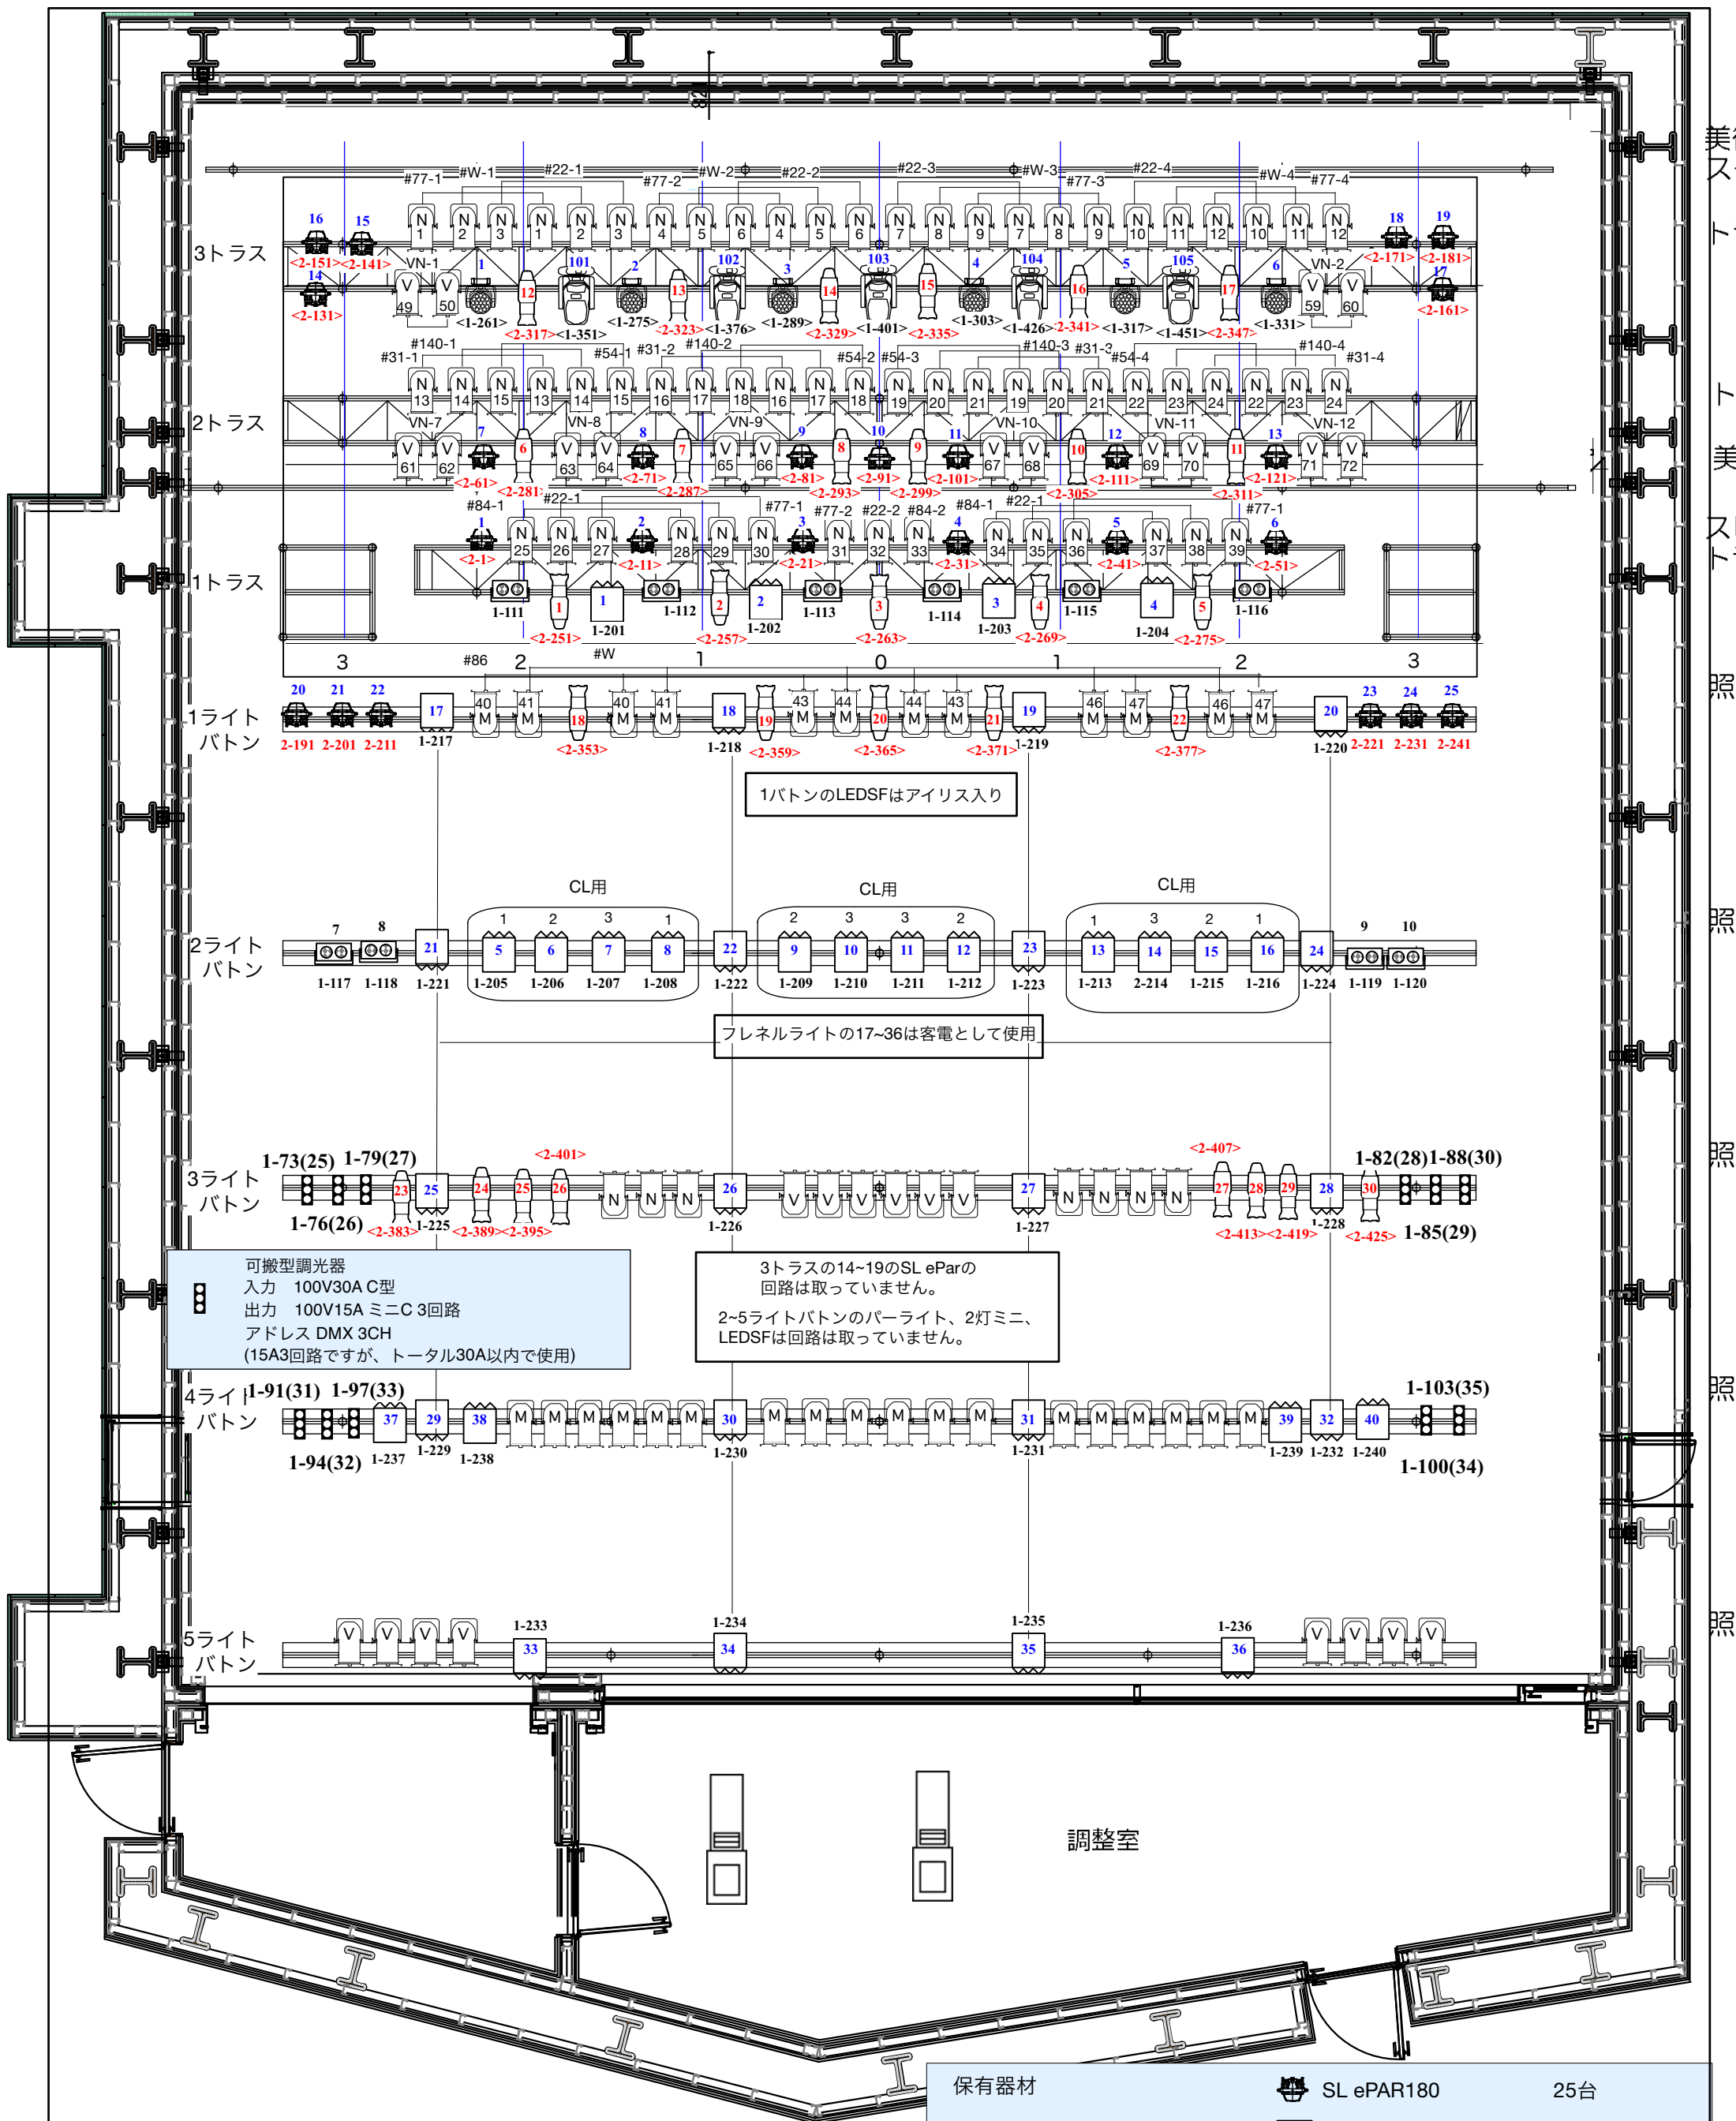

可搬型調光器
入力 100V30A C型
出力 100V15A ミニC 3回路
アドレス DMX 3CH
(15A3回路ですが、トータル30A以内で使用)

3トラスの14~19のSL eParの
回路は取っていません。
2~5ライトボタンのパーライト、2灯ミニ、
LEDsFは回路は取っていません。

保有器材	SL ePAR180	25台
SourceFourLED	LED 2灯ミニブルート	10台
PARライト (5N)	1.5kW 3ch 移動型調光器(3kw)	35台
PARライト (5V)	EXCEED(LED MOVING)	6台
PARライト (5M)	Vader Pro 350	8台
LED Fresnelライト		(トラス：5台/フロア：3台)