

至
明治通り


[金王橋広場] 使用有効
面積：約 225 m² (約 68 坪)
寸法：約 9m×25m

※事前製作等により厳密な寸法が必要な場合は必ず実測してください

ケーブルピット

渋谷川

金王橋

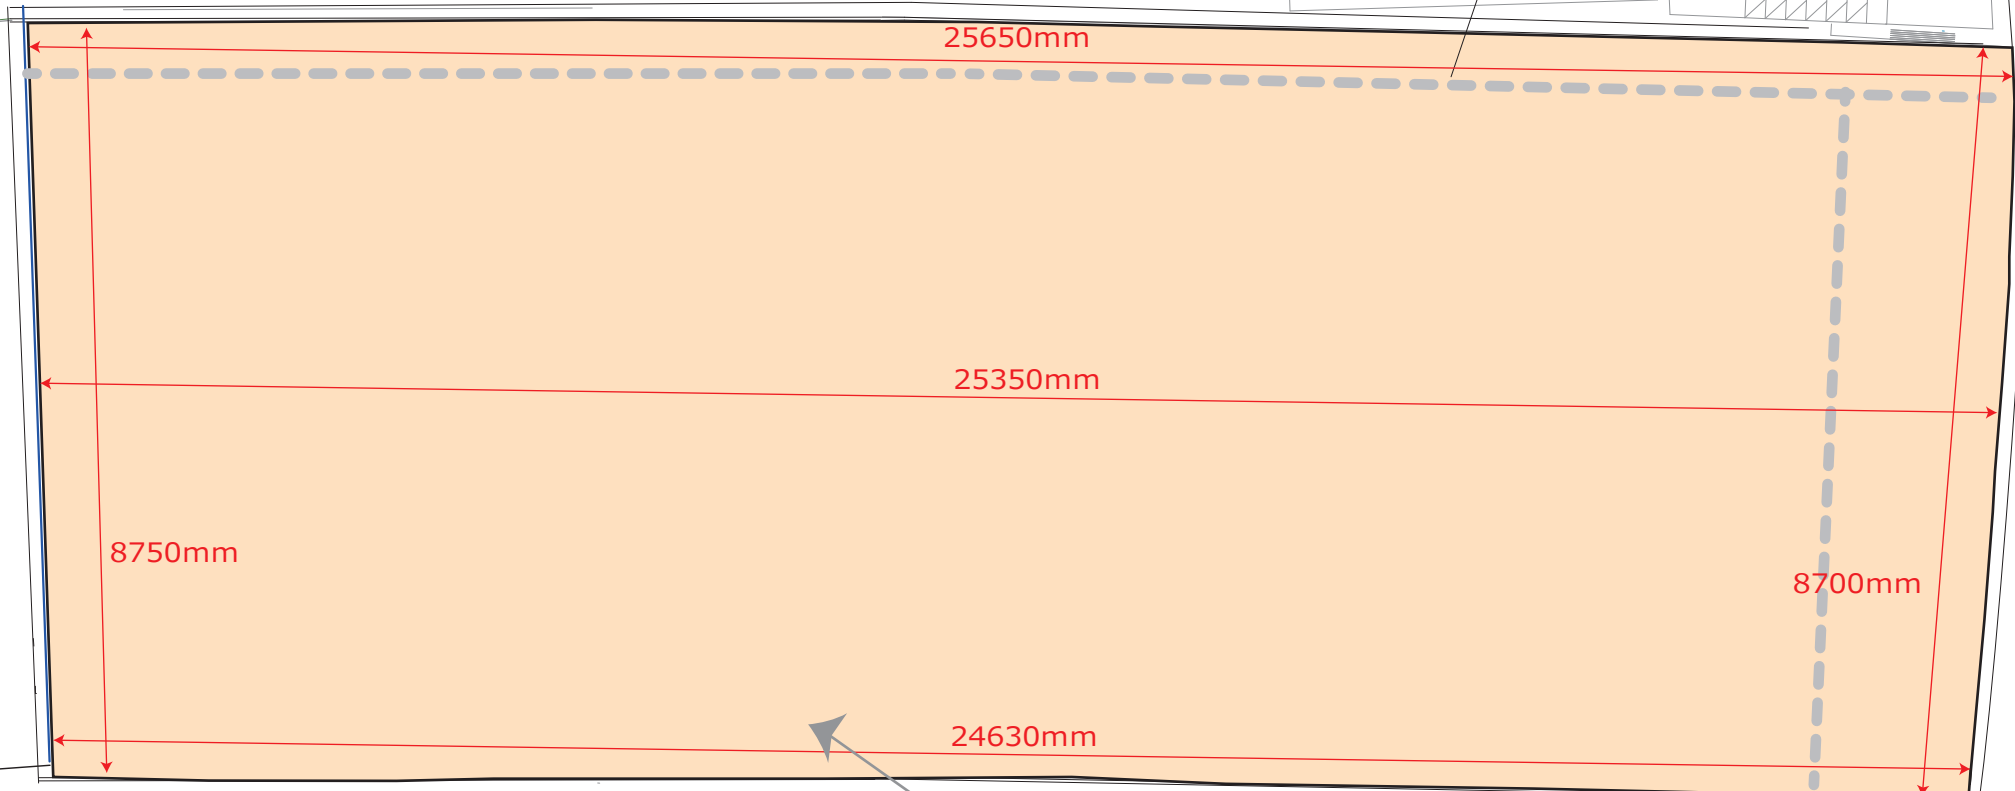

← 渋谷駅方面

電灯
注意!

※芝生 (車両乗り入れ禁止)

給水

イベント用電源盤
(C型30C口×10口 (平行変換あり) / 単相三線カムロック式 / 総量150A)

排水

柱
注意!

テラス

店舗

店舗

テラス

るっばん

渋谷ストリーム

UP

※車両搬入経路

