
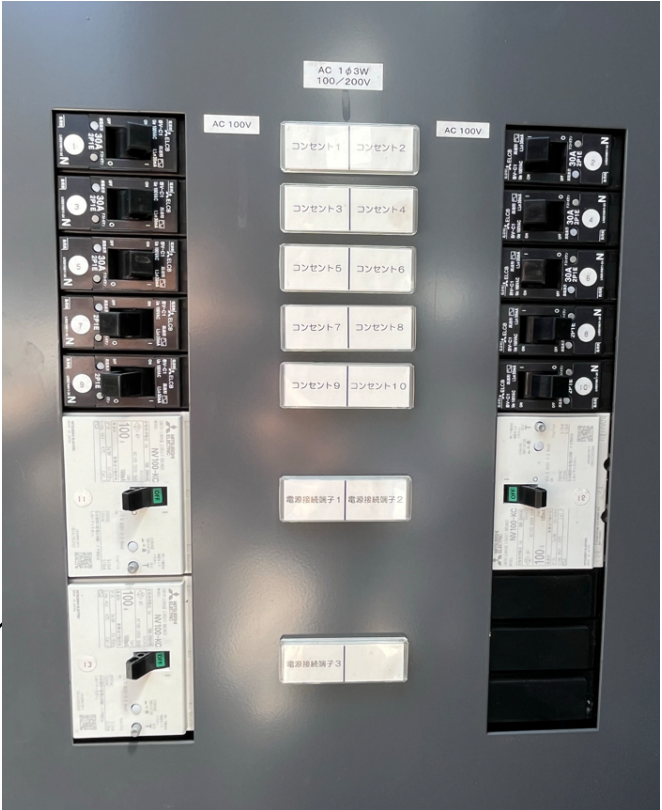


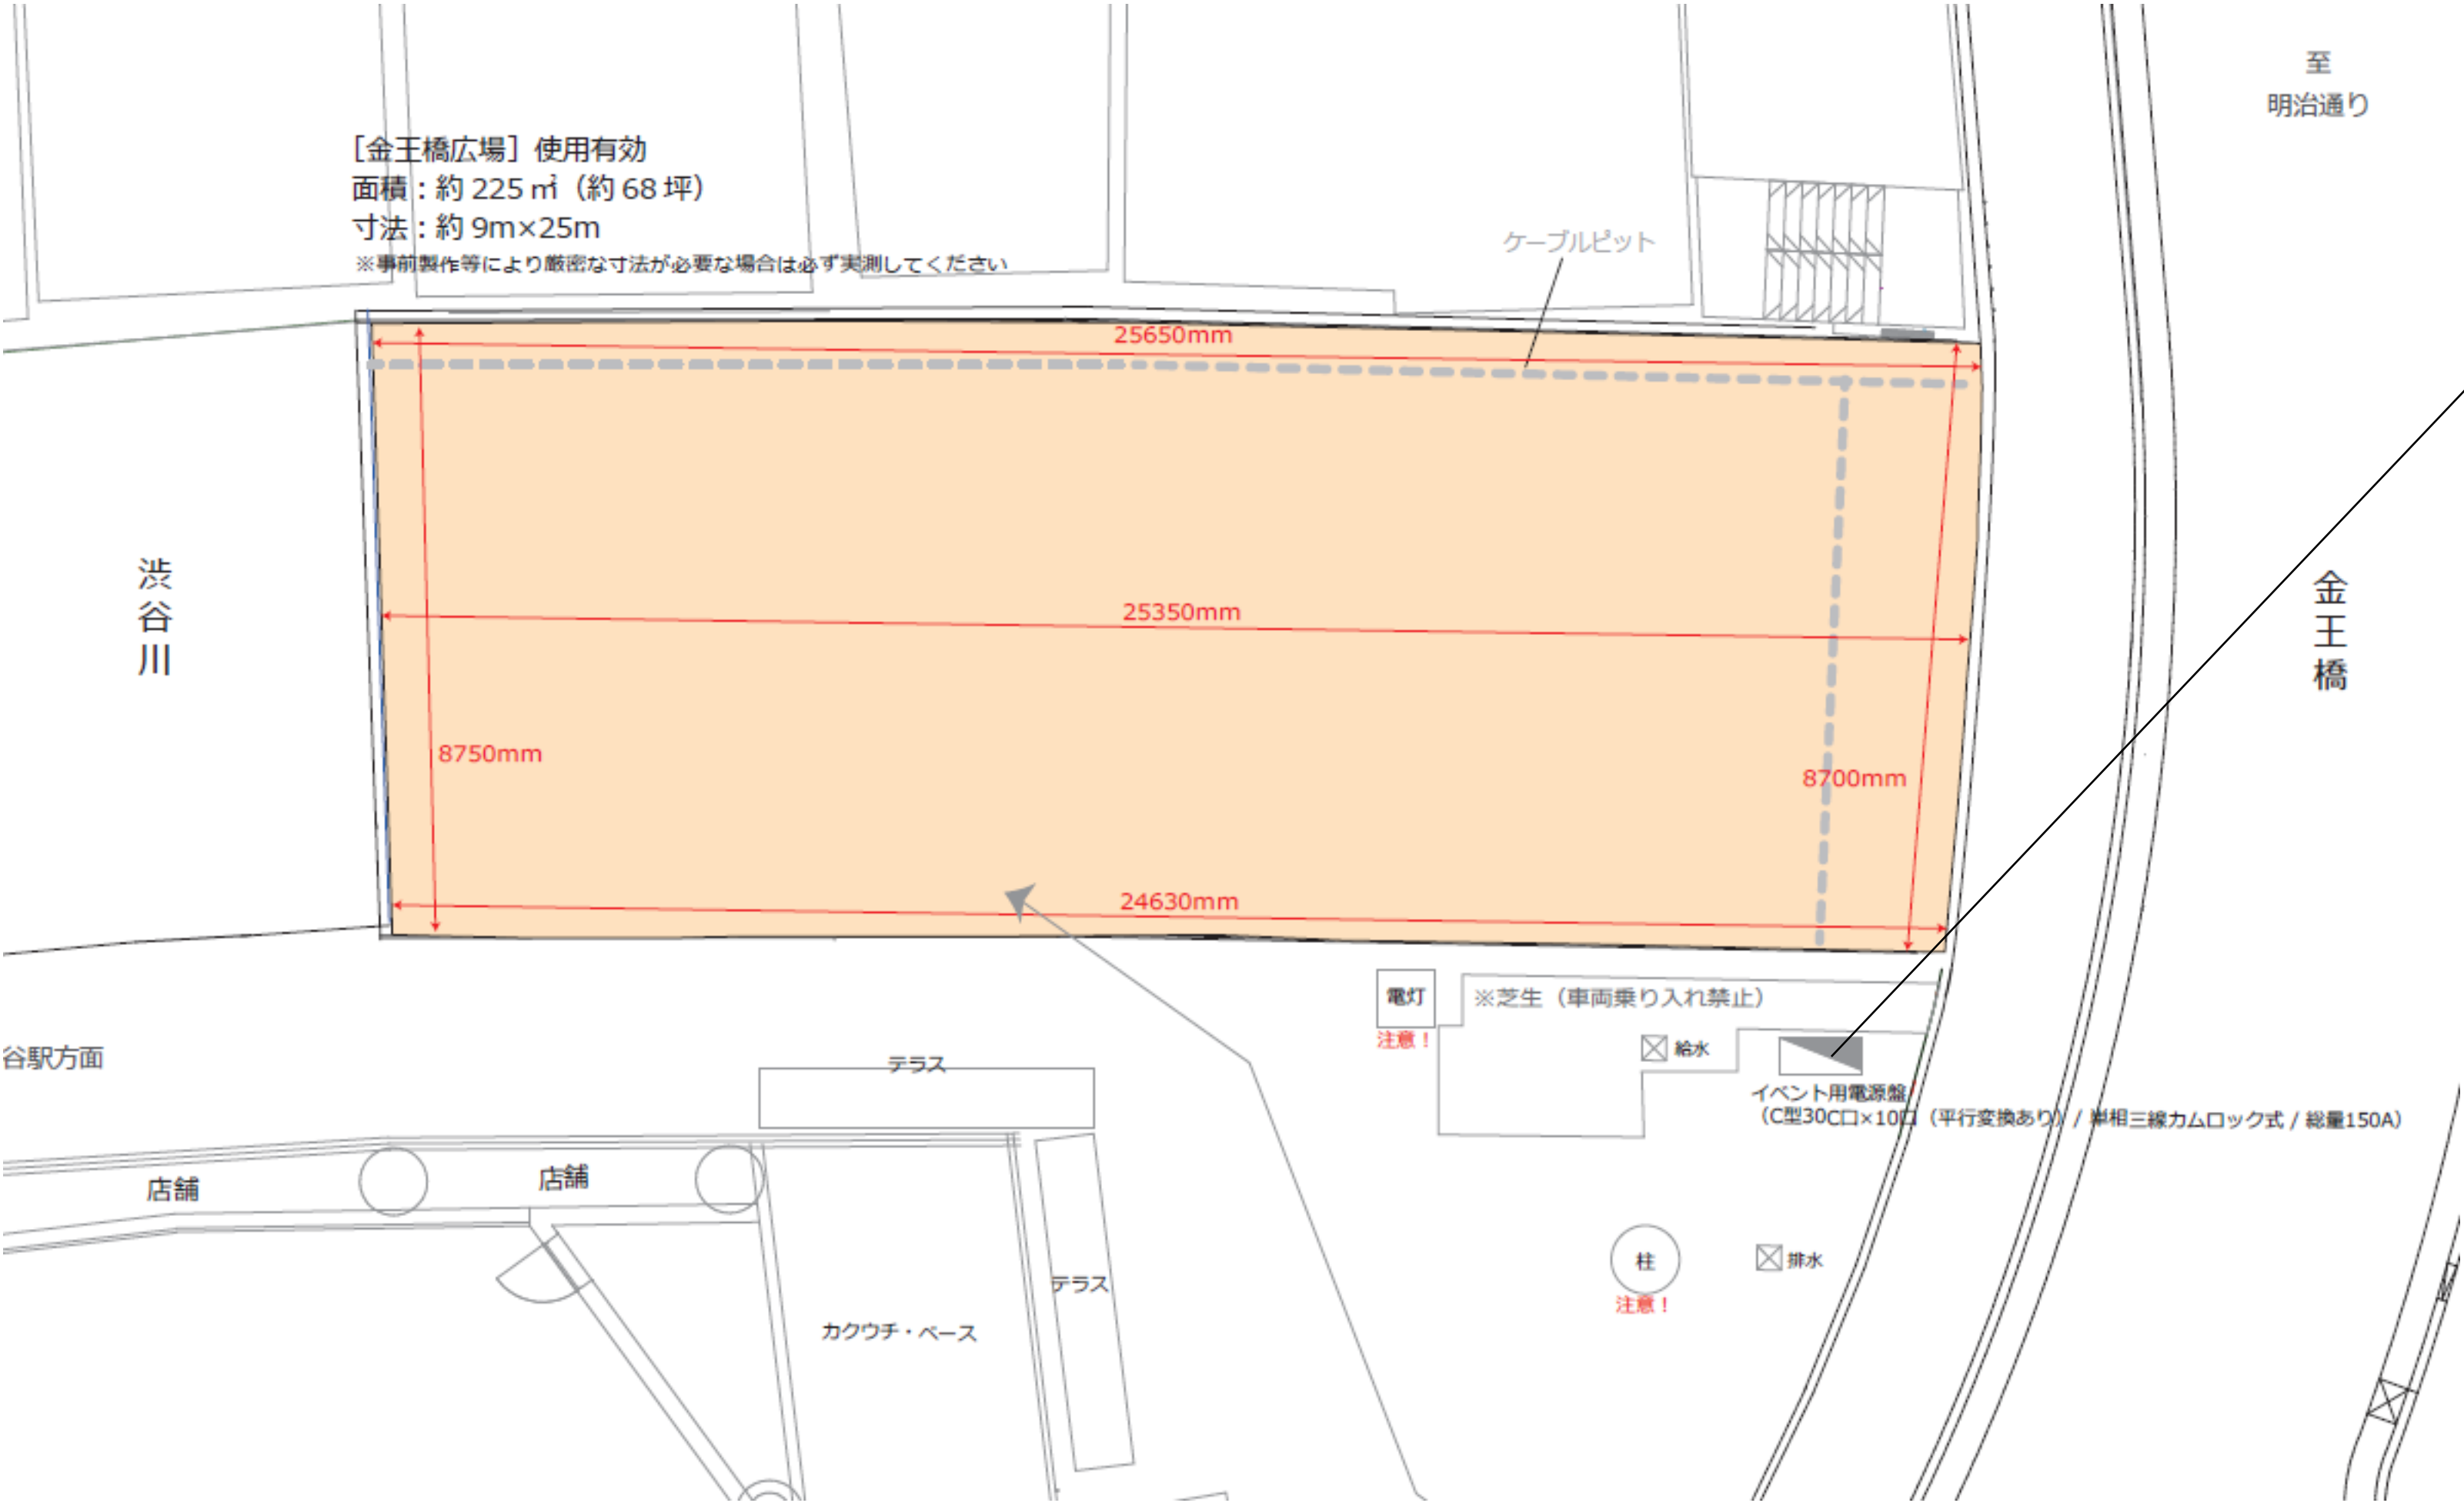

主幹：単相三線式 3P150A

取出し：30A C型コンセント 10 回路
カムロック1015式 3回路

電気容量 :100V 30kw 又は 単相 200V 30kw

※カムロックから電源を取り出す場合は
必ず電気工事士の免許を持った方をご手配ください。

※三相 200 V 電源はご使用になれませんのでご注意ください。

※ケーブル引き回しの際は、ピットを使用もしくはイエロージャケットなど
通行者の歩行の妨げにならないようにご配慮ください。
その際の部材（引き回しのケーブル含む）はお持込ください。